


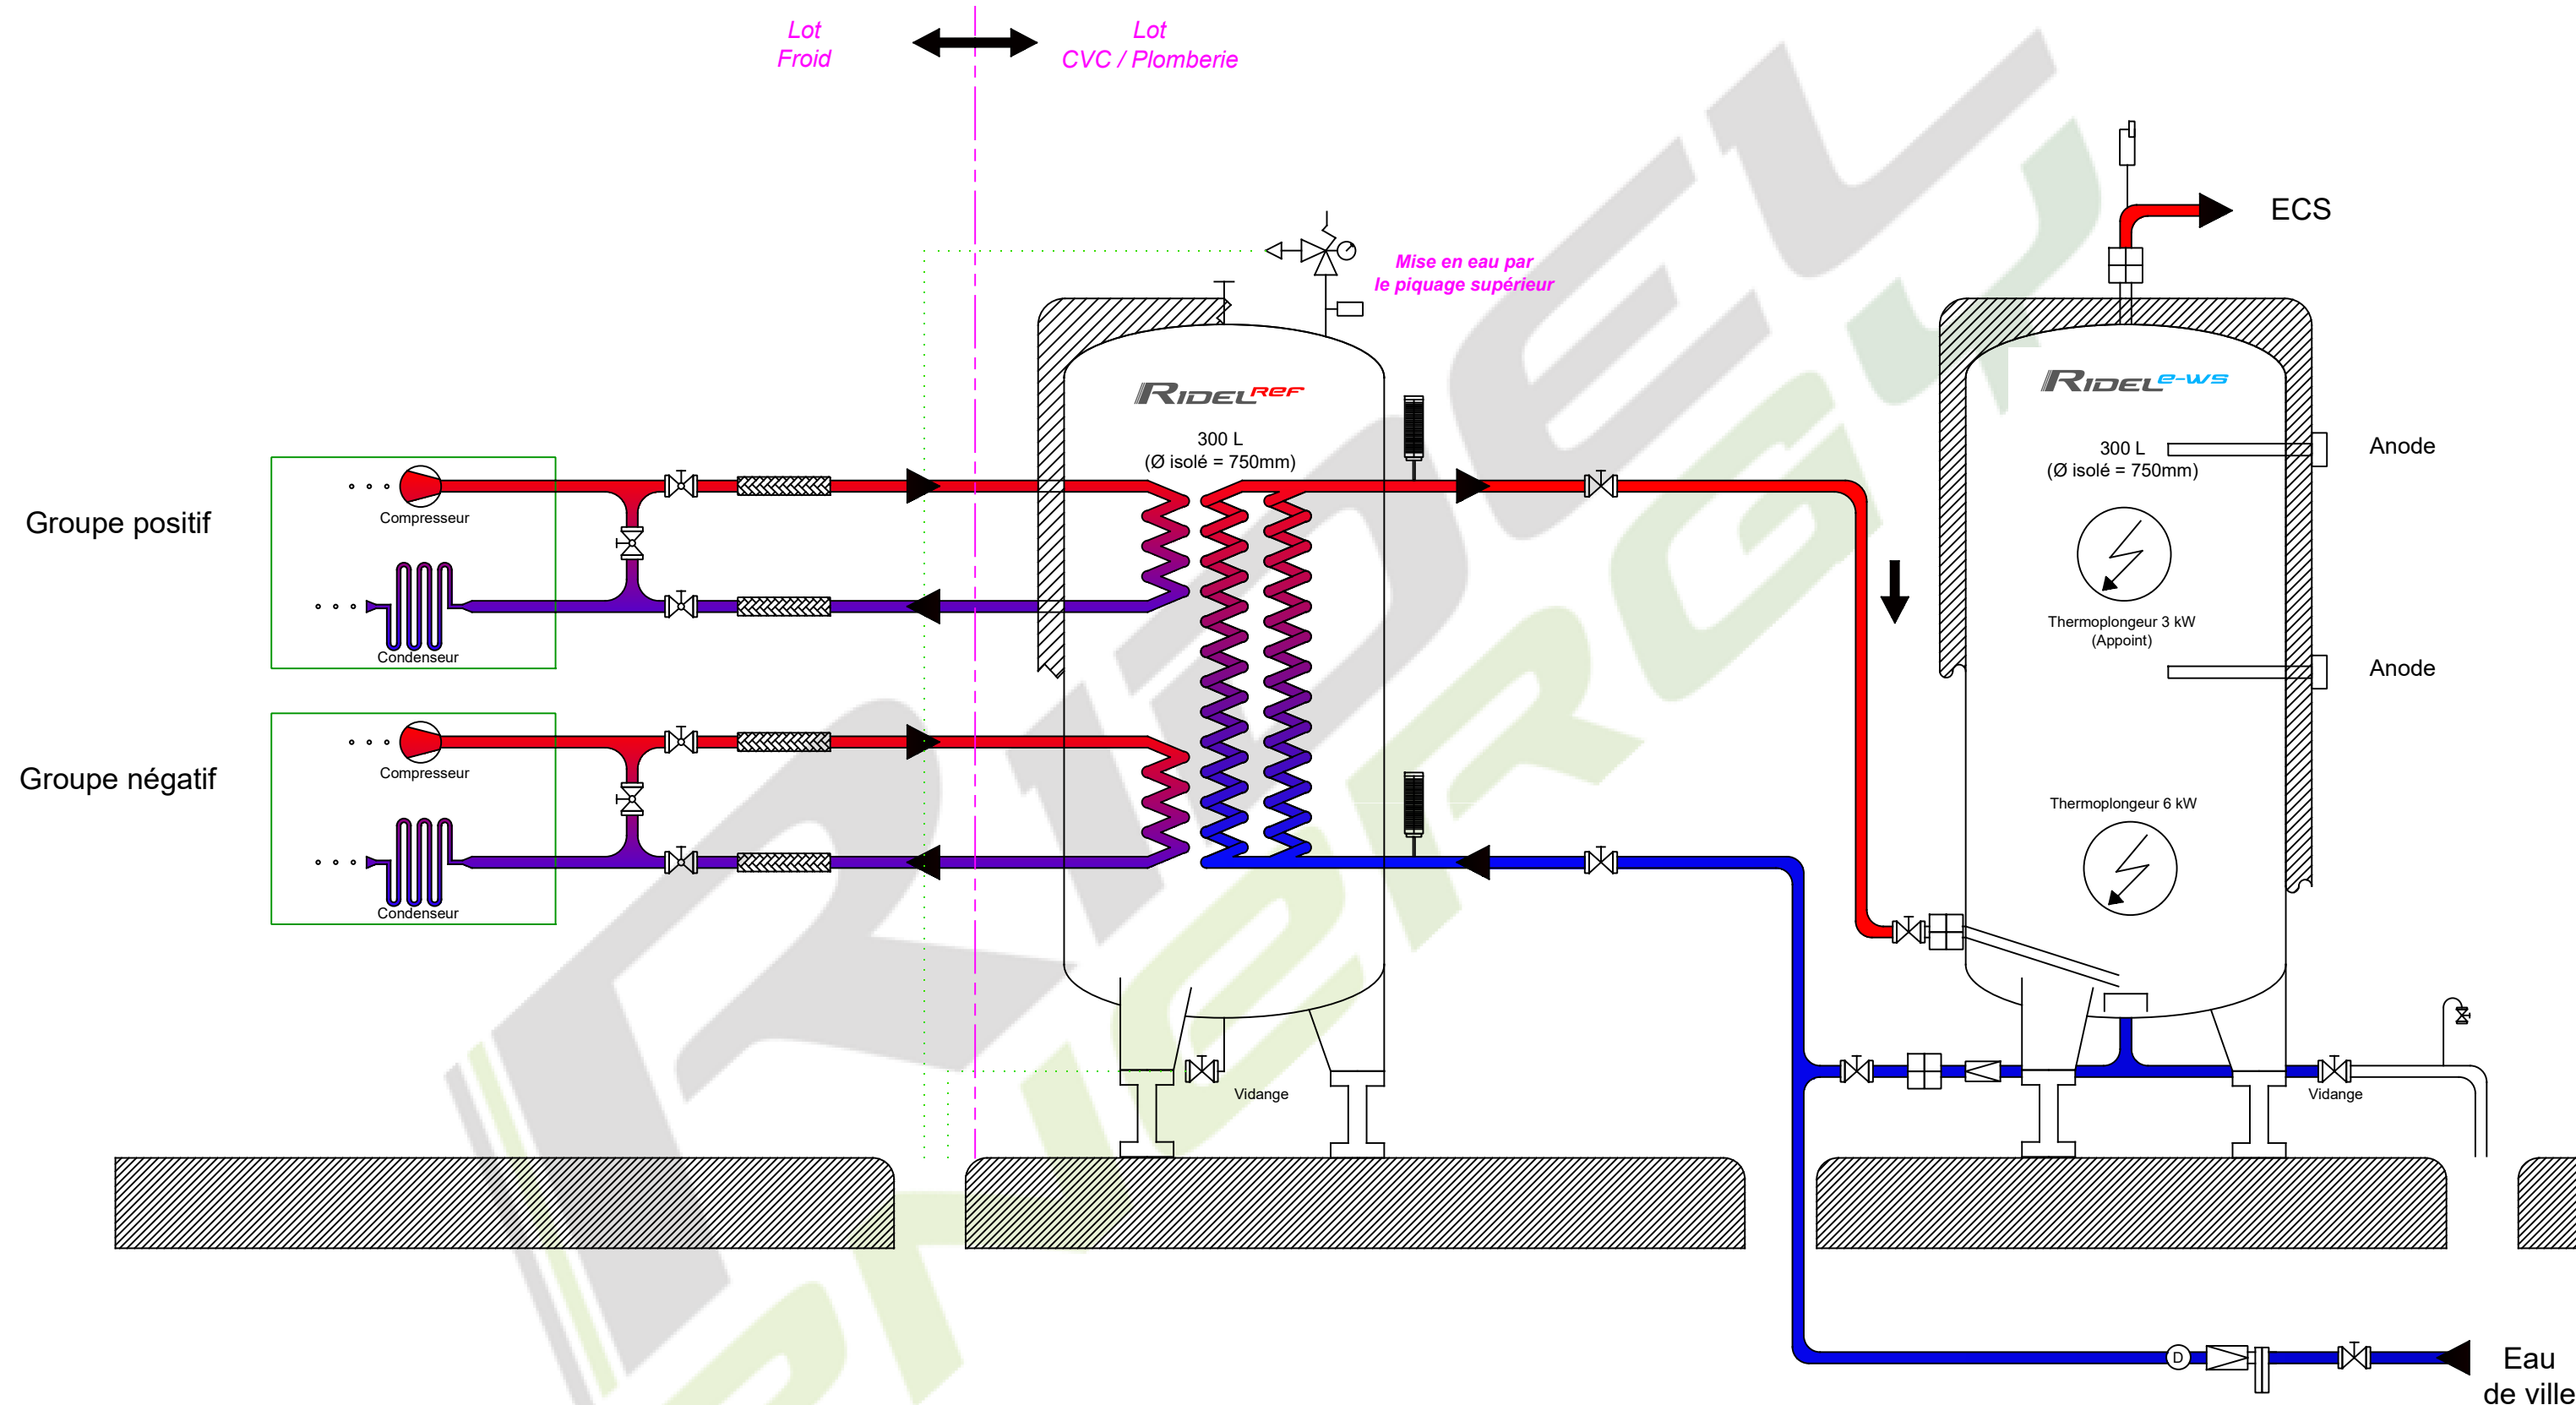

Légende :

	Echangeur immergé		Vanne à boules - Frigorifique		Raccord diélectrique		Soupape
	Pieds de réhausse		Antivibratile		Filtre à eau		Soupape, manomètre, pressostat
	Vanne d'arrêt - BS		Clapet anti-retour		Purgeur		

	Nota : Ce schéma est non contractuel, donné à titre indicatif, il ne constitue pas un modèle de réalisation de l'installation
Date : Mars 2023	Mc Donald's France Standard FS07
Dessinateur : J. LE PORCHER	
Echelle : NA	Schéma de principe Récupération de chaleur
Format : A3	
Révision : Ind B	