

PIQUAGE MANO-SOUPAPE
+ PRESSOSTAT
DN25
MALE

PIQUAGE PURGEUR
DN25
MALE

ENTREE EAU DE VILLE
DN20
FEMELLE


PIQUAGE ACCESO
DN15
MALE

ENTREE CF POSITIVE
1/2"

ENTREE CF NEGATIVE
5/8"

SORTIE CF POSITIVE
1/2"

SORTIE CF NEGATIVE
5/8"

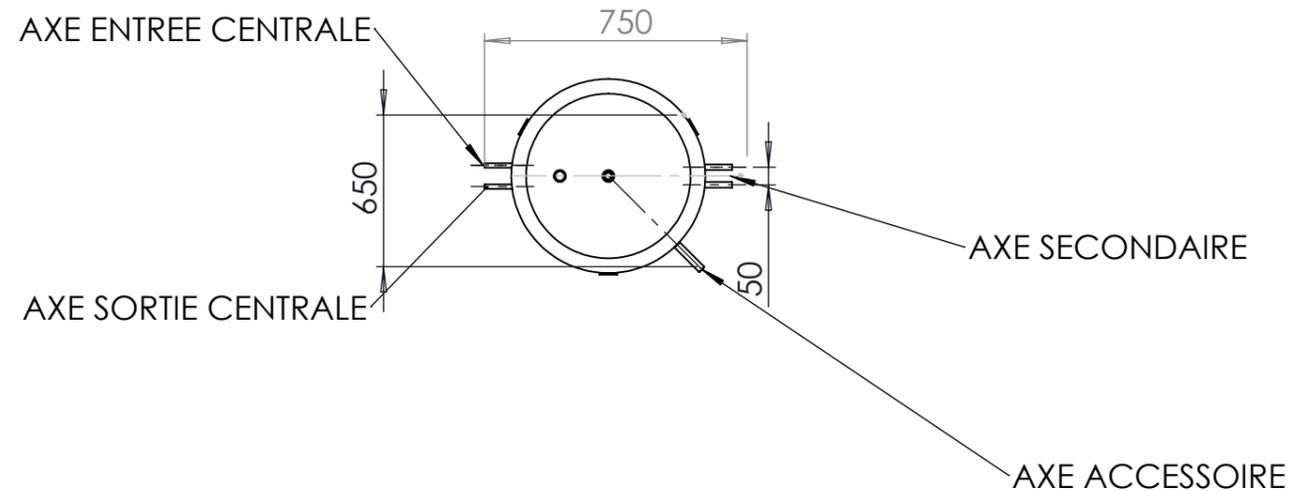

Tolérances Générales ±5mm	Titre:		REF 400L MCD Ø549	
	Echelle : 1/20			
	Date : 15/07/24			
	Dessiné : M.BENARD			
	Côtes en mm		Matière:	A3
Conformément à la loi ce plan ne peut être reproduit sans autorisation			Numéro plan: 400L MCD-00-00-01 ind D	