


 L'installation d'antivibratiles est **obligatoire** sur les tuyauteries frigorifiques

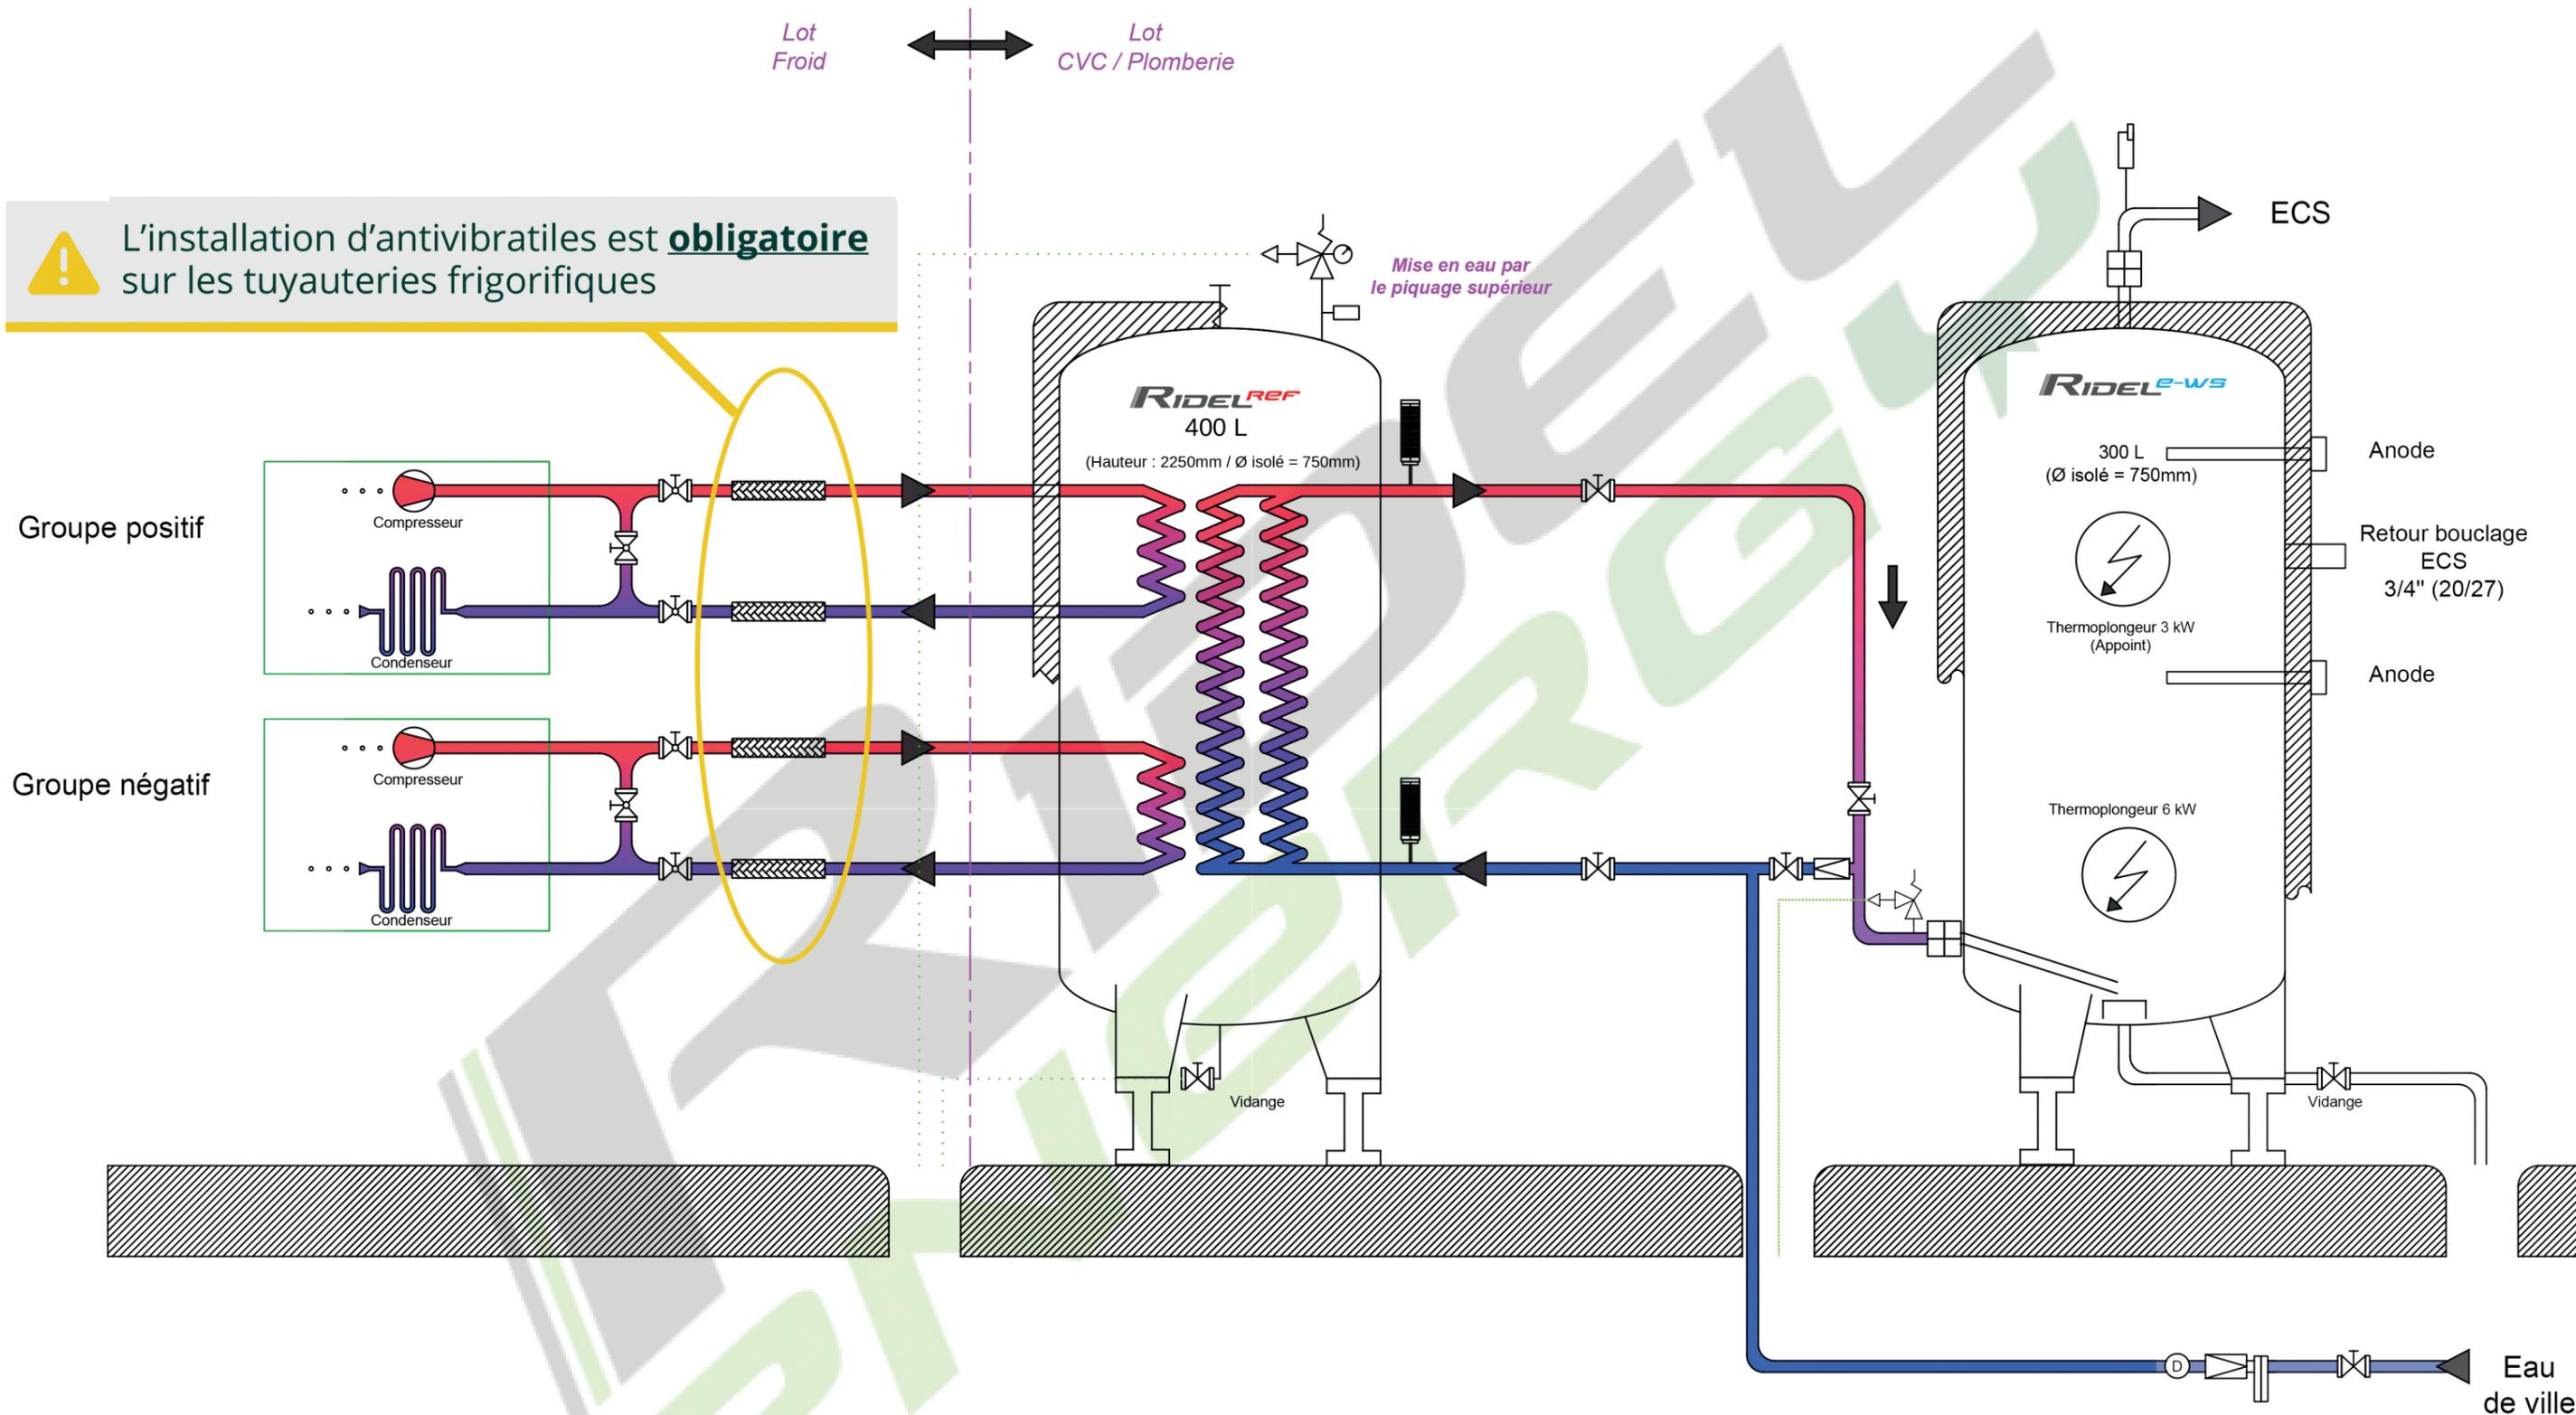

Légende :

	Echangeur immergé		Vanne à boules - Frigorifique		Raccord diélectrique		Soupape
	Pieds de réhausse		Antivibratile		Filtre à eau		Soupape, manomètre, pressostat
	Vanne d'arrêt - BS		Clapet anti-retour		Purgeur		

**RIDEL ENERGY**

Nota : Ce schéma est non contractuel, donné à titre indicatif, il ne constitue pas un modèle de réalisation de l'installation

Date : Juin 2023

Dessinateur : J. LE PORCHER

Echelle : NA

Format : A3

Révision : Ind D

**Mc Donald's France**

Schéma de principe  
Récupération de chaleur et production ECS